



Č.	MIESTNOSŤ	M <sup>2</sup>
01	VSTUPNÁ HALA	17,82
02	KABINET	7,42
03	WC DIEVČATÁ	1,63
04	WC CHLAPCI	1,63
05	ŠATŇA CHLAPCI	12,14
06	UMYVÁREŇ CHLAPCI	10,49
07	ŠATŇA DIEVČATÁ	11,28
08	UMYVÁREŇ DIEVČATÁ	9,70
09	NÁRAĐOVŇA	18,51
10	TELOCVIČŇA 18x9	162,00

- IHRISKO PRE BEDMINTON
- IHRISKO PRE BASKETBAL

# MONTOVANÁ CVIČEBNÁ HALA 18x9 M

DODÁVATEL: DRUHÁ DEVELOPERSKÁ s.r.o. NARCISOVÁ 2201/19, 95501 TOPOĽČANY  
 Tel.: 0907 / 155 166, 0903 / 964 579 Email: [datad@datad.sk](mailto:datad@datad.sk)  
 PROJEKTANT: ING. ARCH. JÁN TOMKA, ING. ARCH. PAVOL KNAŽEK ARCHITEKTONICKÁ ŠTÚDIA-08/2023

**PÔDORYS**, M=1:125

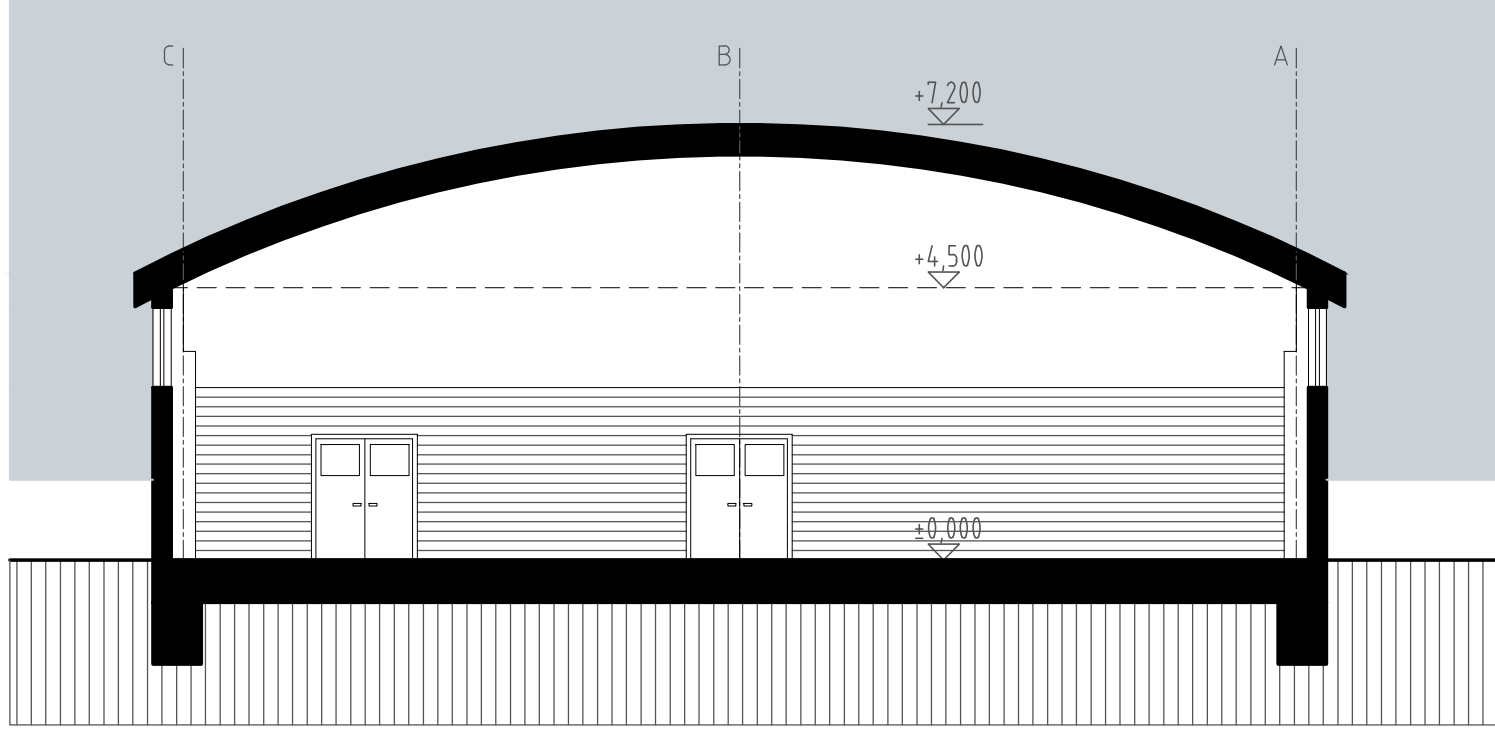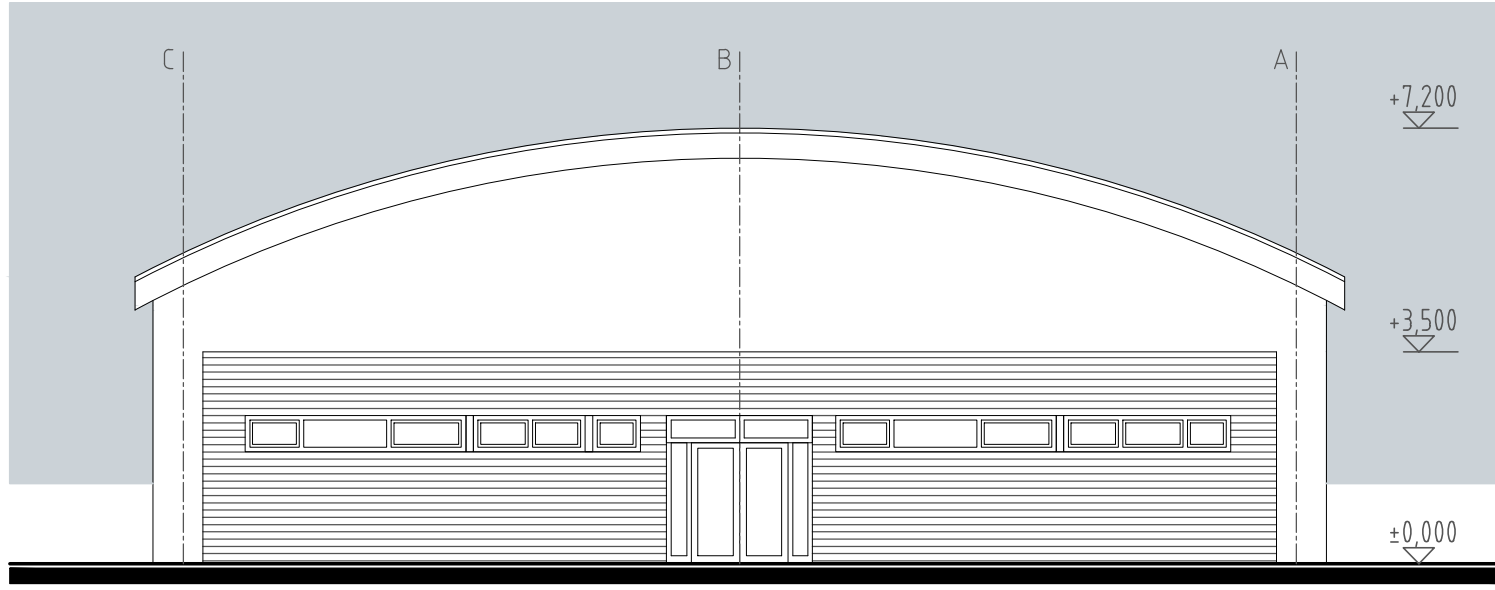

# 2



## MONTOVANÁ CVIČEBNÁ HALA 18x9 M

DODÁVATEĽ: DRUHÁ DEVELOPERSKÁ s.r.o. NARCISOVÁ 2201/19, 95501 TOPOĽČANY

Tel.: 0907/ 155 166, 0903/ 964 579 Email: [datad@datad.sk](mailto:datad@datad.sk)

PROJEKTANT: ING. ARCH. JÁN TOMKA, ING. ARCH. PAVOL KNAŽEK ARCHITEKTONICKÁ ŠTÚDIA-08/2023

*POHĽAD ČELNÝ, REZ POZDĽŤNÝ, M=1:125*

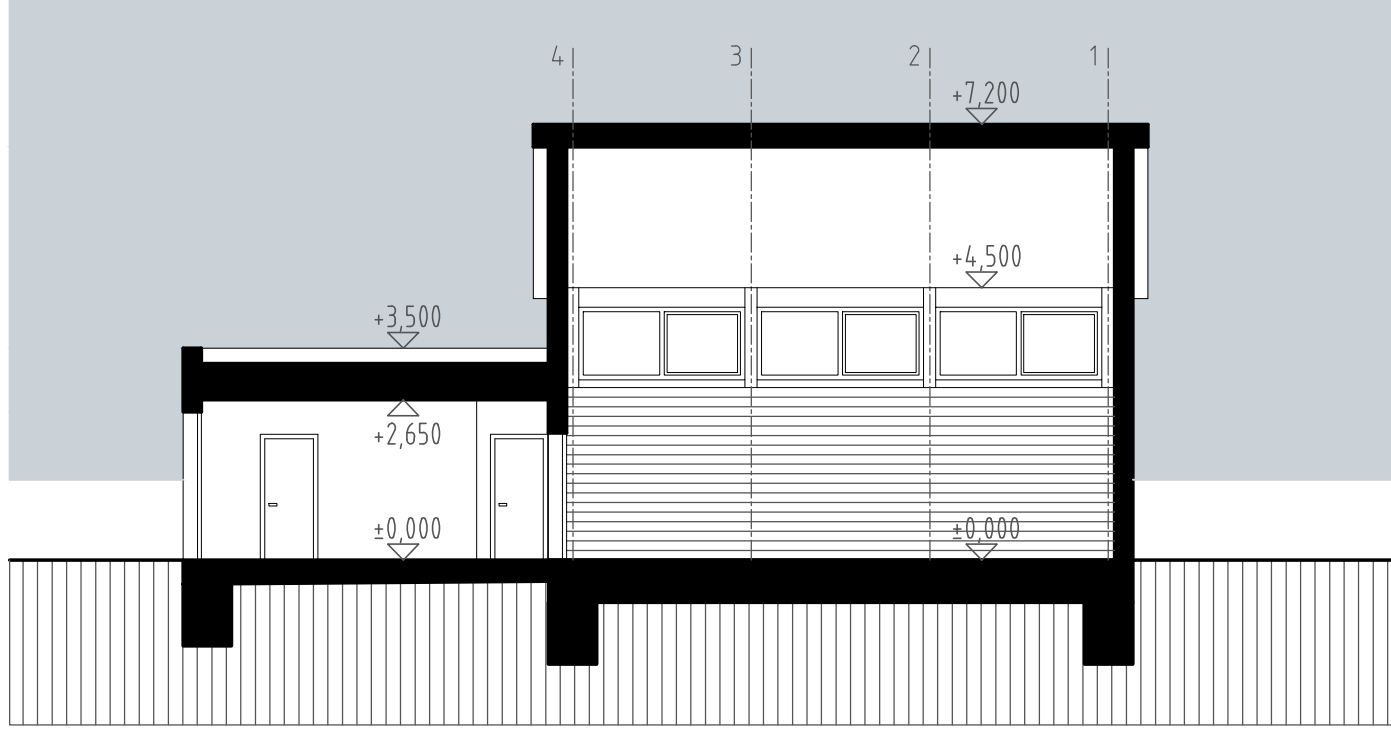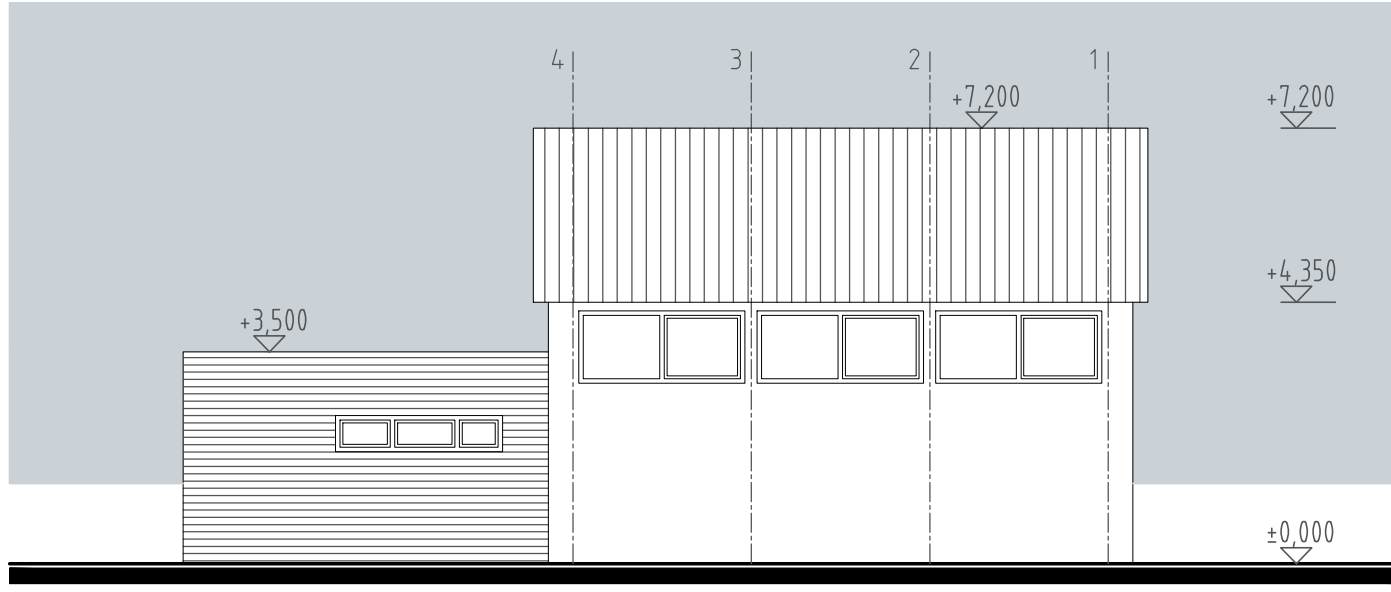

# MONTOVANÁ CVIČEBNÁ HALA 18x9 M

DODÁVATEĽ: DRUHÁ DEVELOPERSKÁ s.r.o. NARCISOVÁ 2201/19, 95501 TOPOĽČANY

Tel.: 0907/ 155 166, 0903/ 964 579 Email: [datad@datad.sk](mailto:datad@datad.sk)

PROJEKTANT: ING. ARCH. JÁN TOMKA, ING. ARCH. PAVOL KNAŽEK ARCHITEKTONICKÁ ŠTÚDIA-08/2023

**POHĽAD BOČNÝ, REZ PRIEČNY, M=1:125**